



SEZIONE LONGITUDINALE
Scala 1:20 - quote in cm

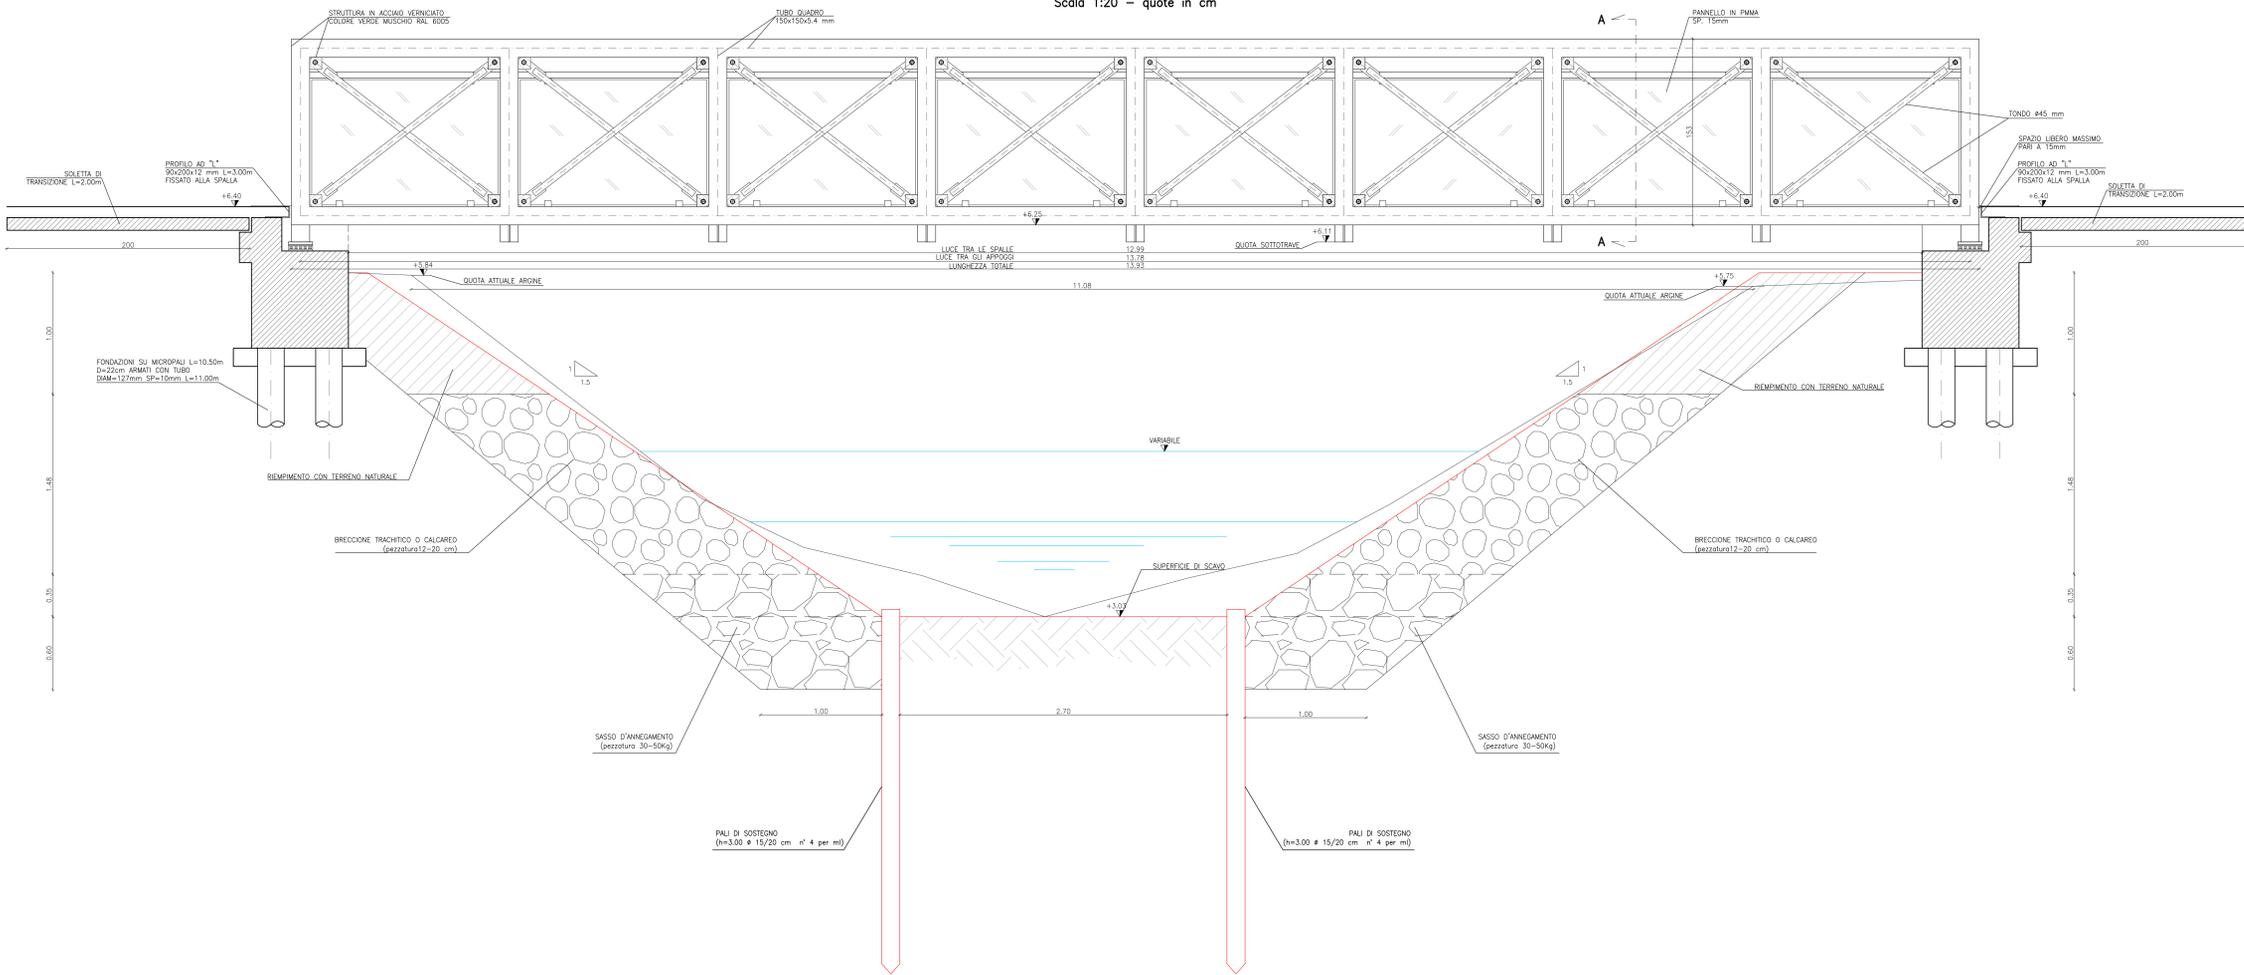


SEZIONE TRASVERSALE A-A
Scala 1:20 - quote in cm

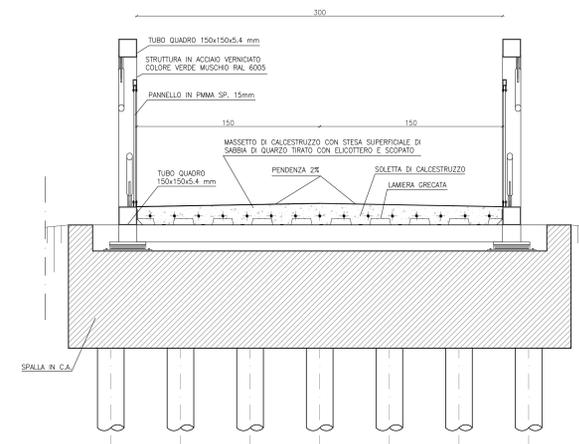

STATO DI FATTO



PIANTA IMPALCATO E PALI DI FONDAZIONE
Scala 1:20 - quote in cm

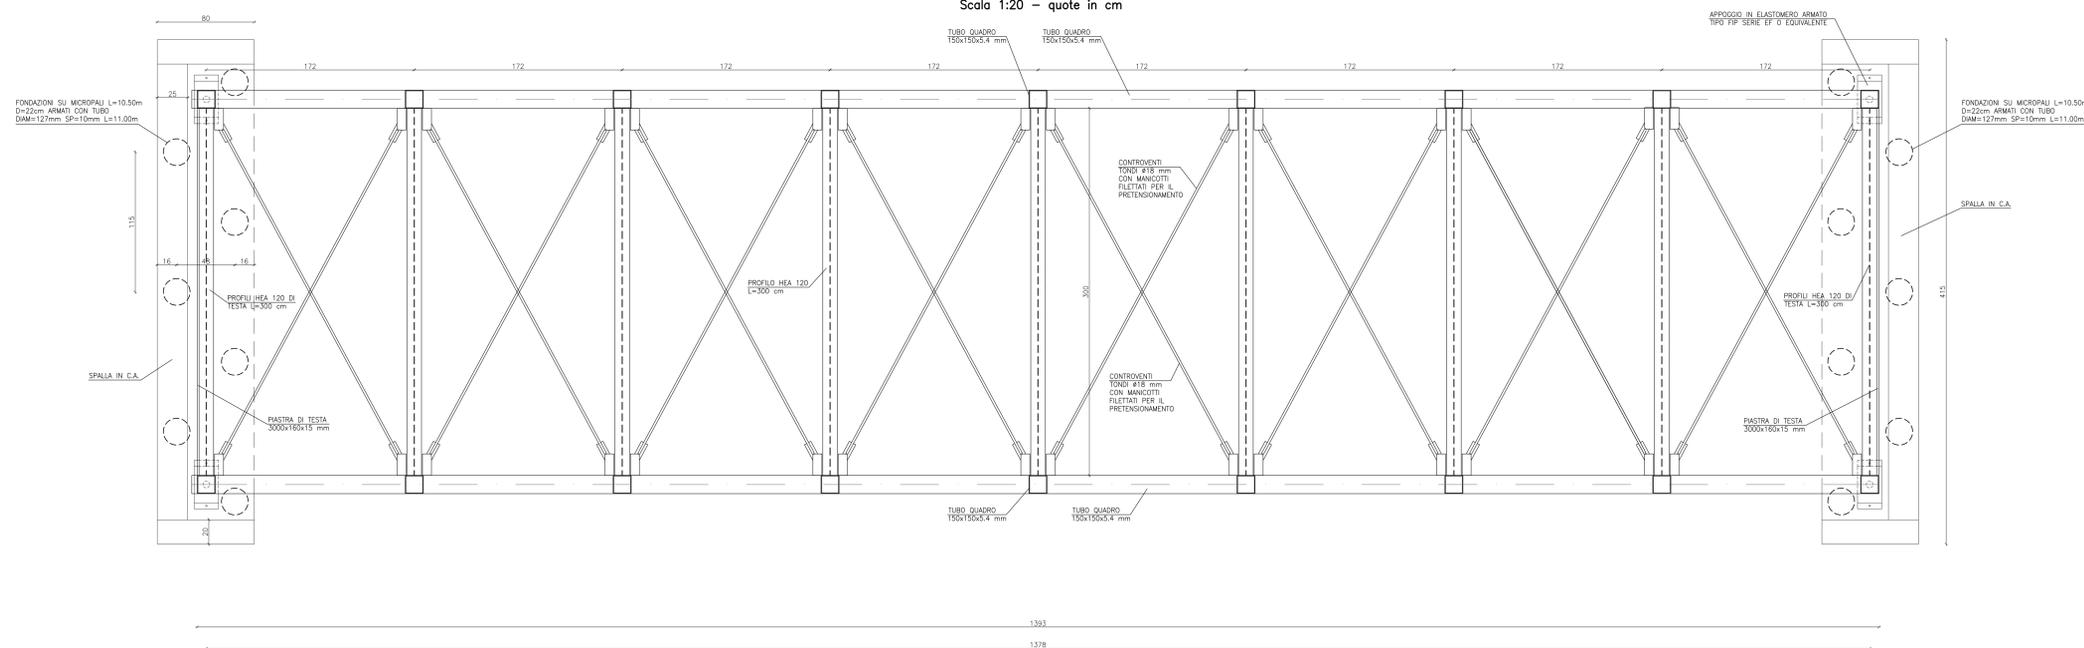

SCALA GRAFICA 1:20
0m 0.2 0.4 0.6 0.8 1.0m



COMUNE DI MIRANO

REALIZZAZIONE DI UNA NUOVA PISTA
CICLABILE IN VIA SCALTENIGO (S.P. 26)
TRA SCALTENIGO E MIRANO

PROGETTO DEFINITIVO

PISTA CICLABILE VIA SCALTENIGO
PASSERELLA SU CANALE CALTRESSA
PIANTA E SEZIONI STRUTTURALI

N. ELABORATO

17B

FORMATO A0

SCALA 1:20

CODICE PROGETTO

30 24 S DS

3	1	3024SDS3_strutture_ponte_1.dwg	gennaio 2024	FT/SG	FC	AM
Con.	Rev.	Nome file	Data	Redatto	Controllato	Approvato

RESPONSABILE UNICO DEL PROCEDIMENTO
ARCH. ANDREA SANCASSANI

PROGETTISTA DELL'INTERVENTO
DOTT. ING. ANTONIO MARTINI

