


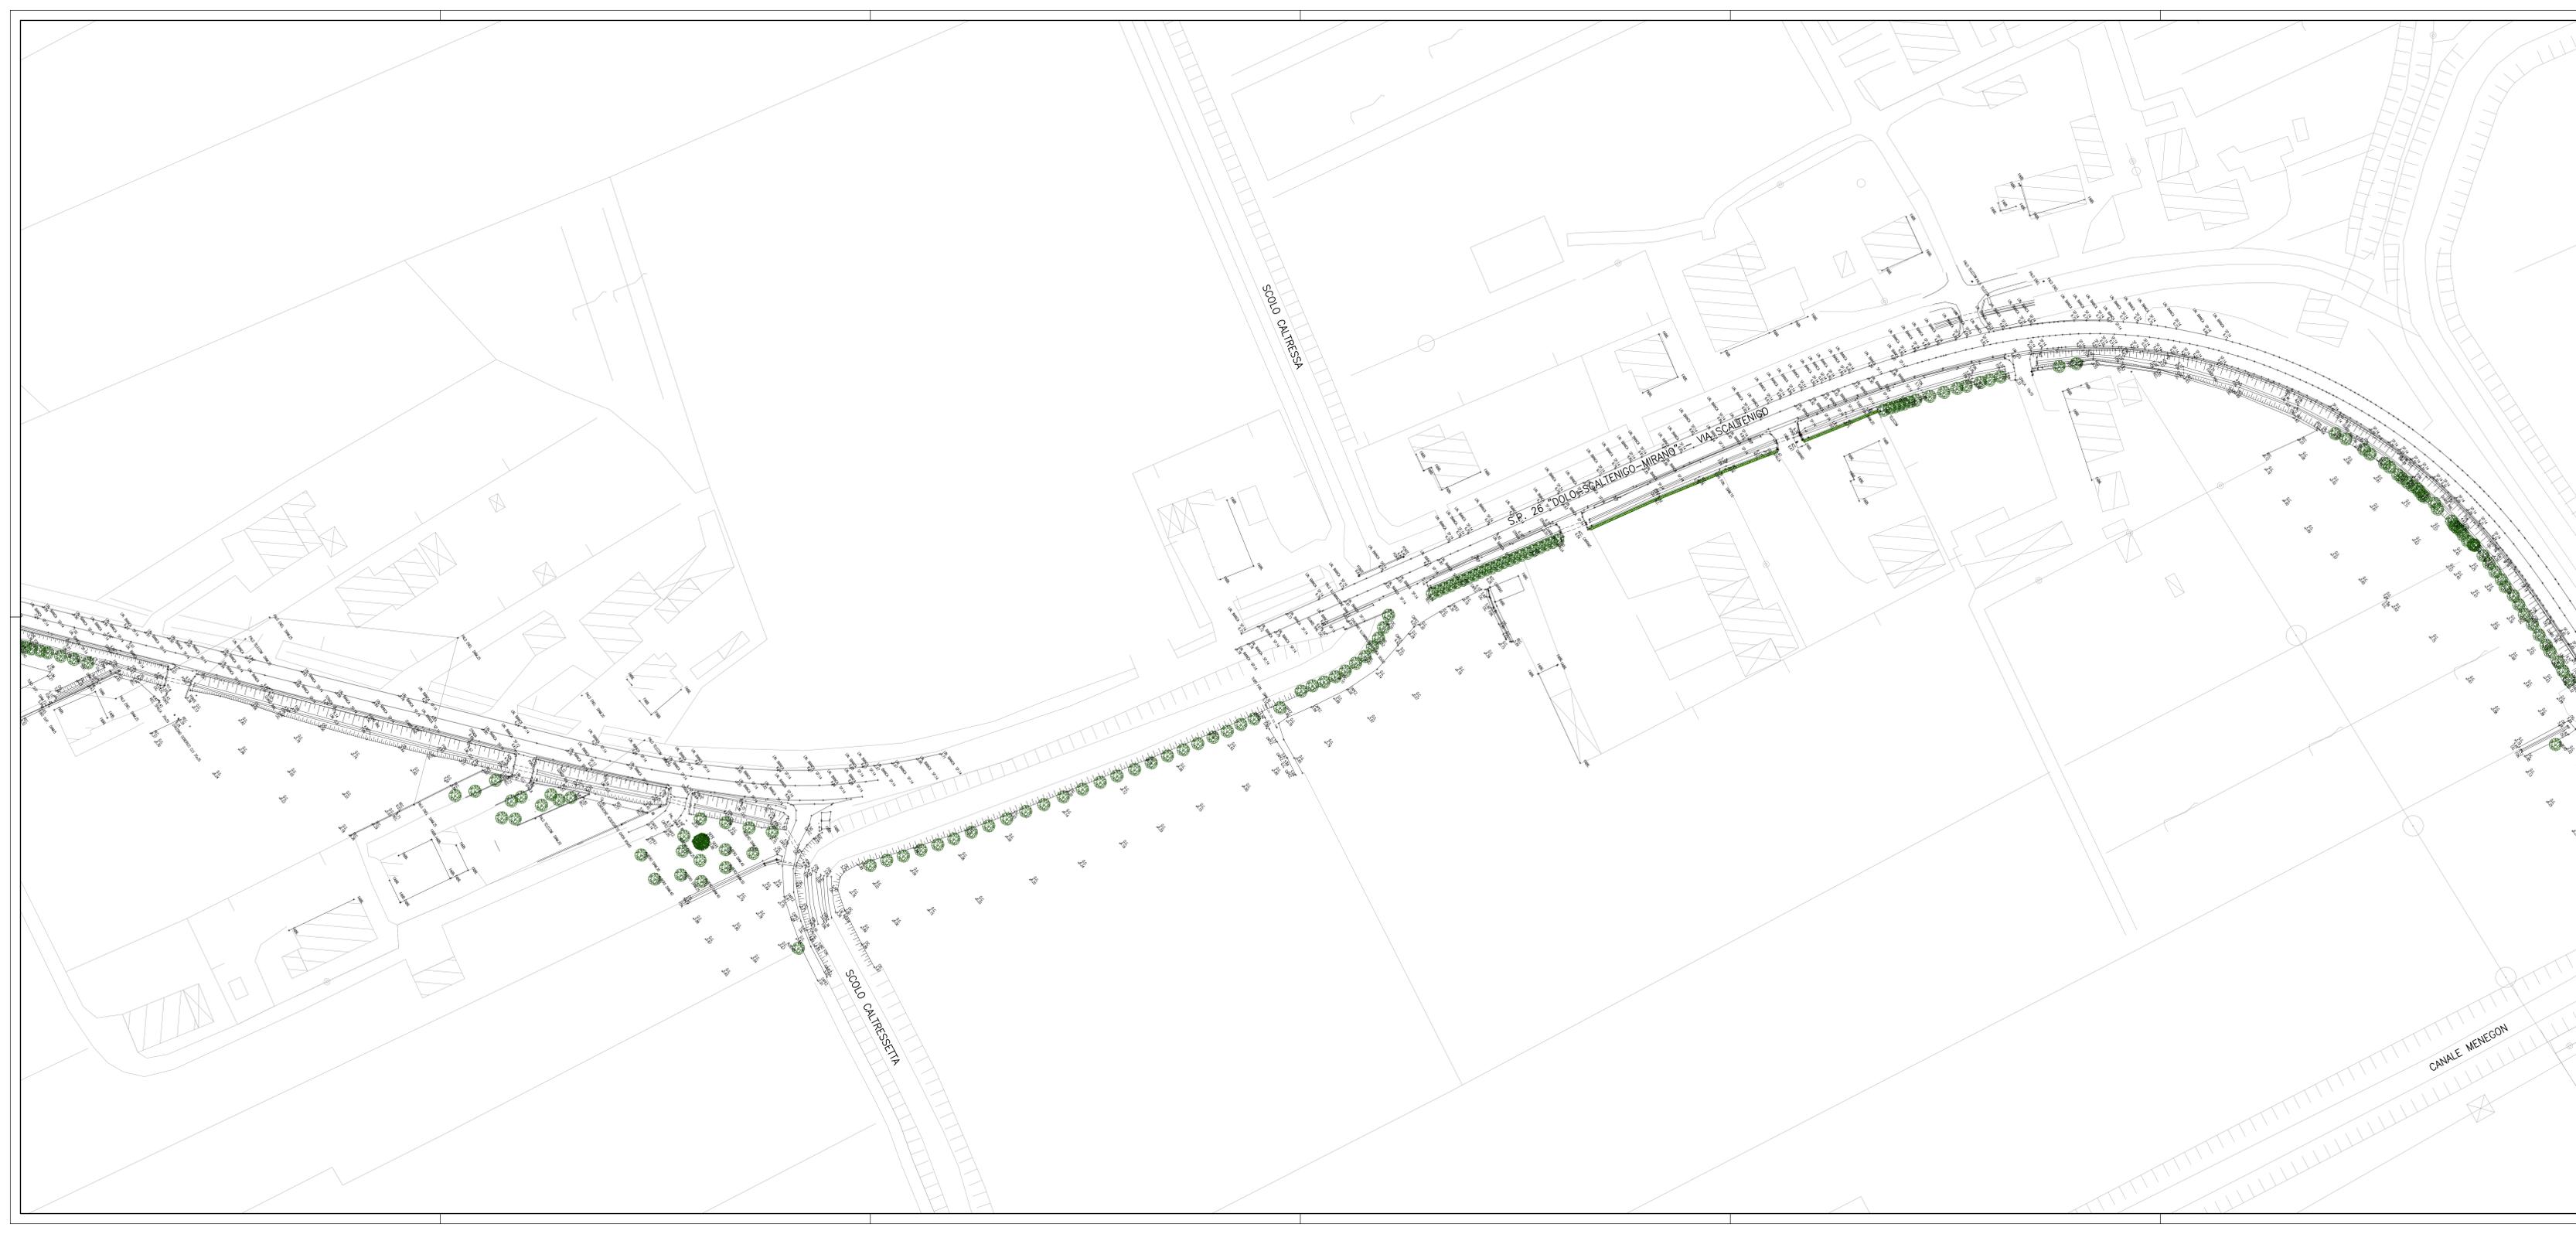

PLANIMETRIA DI INQUADRAMENTO

SCALA GRAFICA 1:500
0m 5 10 15 20 25m



COMUNE DI MIRANO

REALIZZAZIONE DI UNA NUOVA PISTA
CICLABILE IN VIA SCALTENIGO (S.P. 26)
TRA SCALTENIGO E MIRANO

PROGETTO DEFINITIVO

PISTA CICLABILE VIA SCALTENIGO
PLANIMETRIA DELLO STATO DI FATTO
TAVOLA 3 di 6

N. ELABORATO			
7C			
FORMATO A1a			
SCALA 1:500			
CODICE PROGETTO			
30	24	S	DS

3	1	30245053_plan edf pista_1.dwg	gennoio 2024	SF	FC	AM
Con.	Rev.	Nome file	Data	Redatto	Controllato	Approvato

RESPONSABILE UNICO DEL PROCEDIMENTO
ARCH. ANDREA SANCASSANI

PROGETTISTA DELL'INTERVENTO
DOTT. ING. ANTONIO MARTINI

STUDIO MARTINI INGEGNERIA S.r.l.
info@martiningegneria.it

Questo documento non potrà essere copiato, riprodotto o altrimenti pubblicato in tutto o in parte senza il consenso scritto del progettista. (legge 22/2/14 n. 633 - art. 2875 e sepp. c.c.)