


PLANIMETRIA DI INQUADRAMENTO

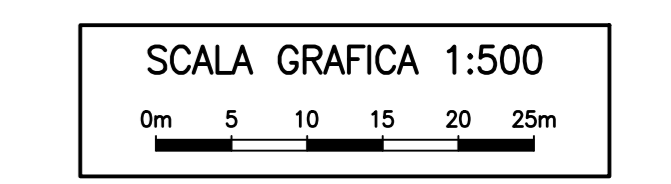


COMUNE DI MIRANO

**REALIZZAZIONE DI UNA NUOVA PISTA
 CICLABILE IN VIA SCALTENIGO (S.P. 26)
 TRA SCALTENIGO E MIRANO**

 PROGETTO DEFINITIVO

PISTA CICLABILE VIA SCALTENIGO PLANIMETRIA DI PROGETTO TAVOLA 5 di 6		N. ELABORATO
		8E
		FORMATO A1a
		SCALA 1:500
		CODICE PROGETTO
		30 24 S DS
3	1	302450S3_plan_prog_pista_1.dwg E
Con.	Rev.	Nome file
Data	Redatto	Controllato Approvato
Gennaio 2024	FT	FC AM

RESPONSABILE UNICO DEL PROCEDIMENTO ARCH. ANDREA SANCASSANI	PROGETTISTA DELL'INTERVENTO DOTT. ING. ANTONIO MARTINI
	
	

Questo documento non potrà essere copiato, riprodotto o altrimenti pubblicato in tutto o in parte senza il consenso scritto del progettista. (legge 22/7/11 n. 633 - art. 2875 e seq. c.c.)