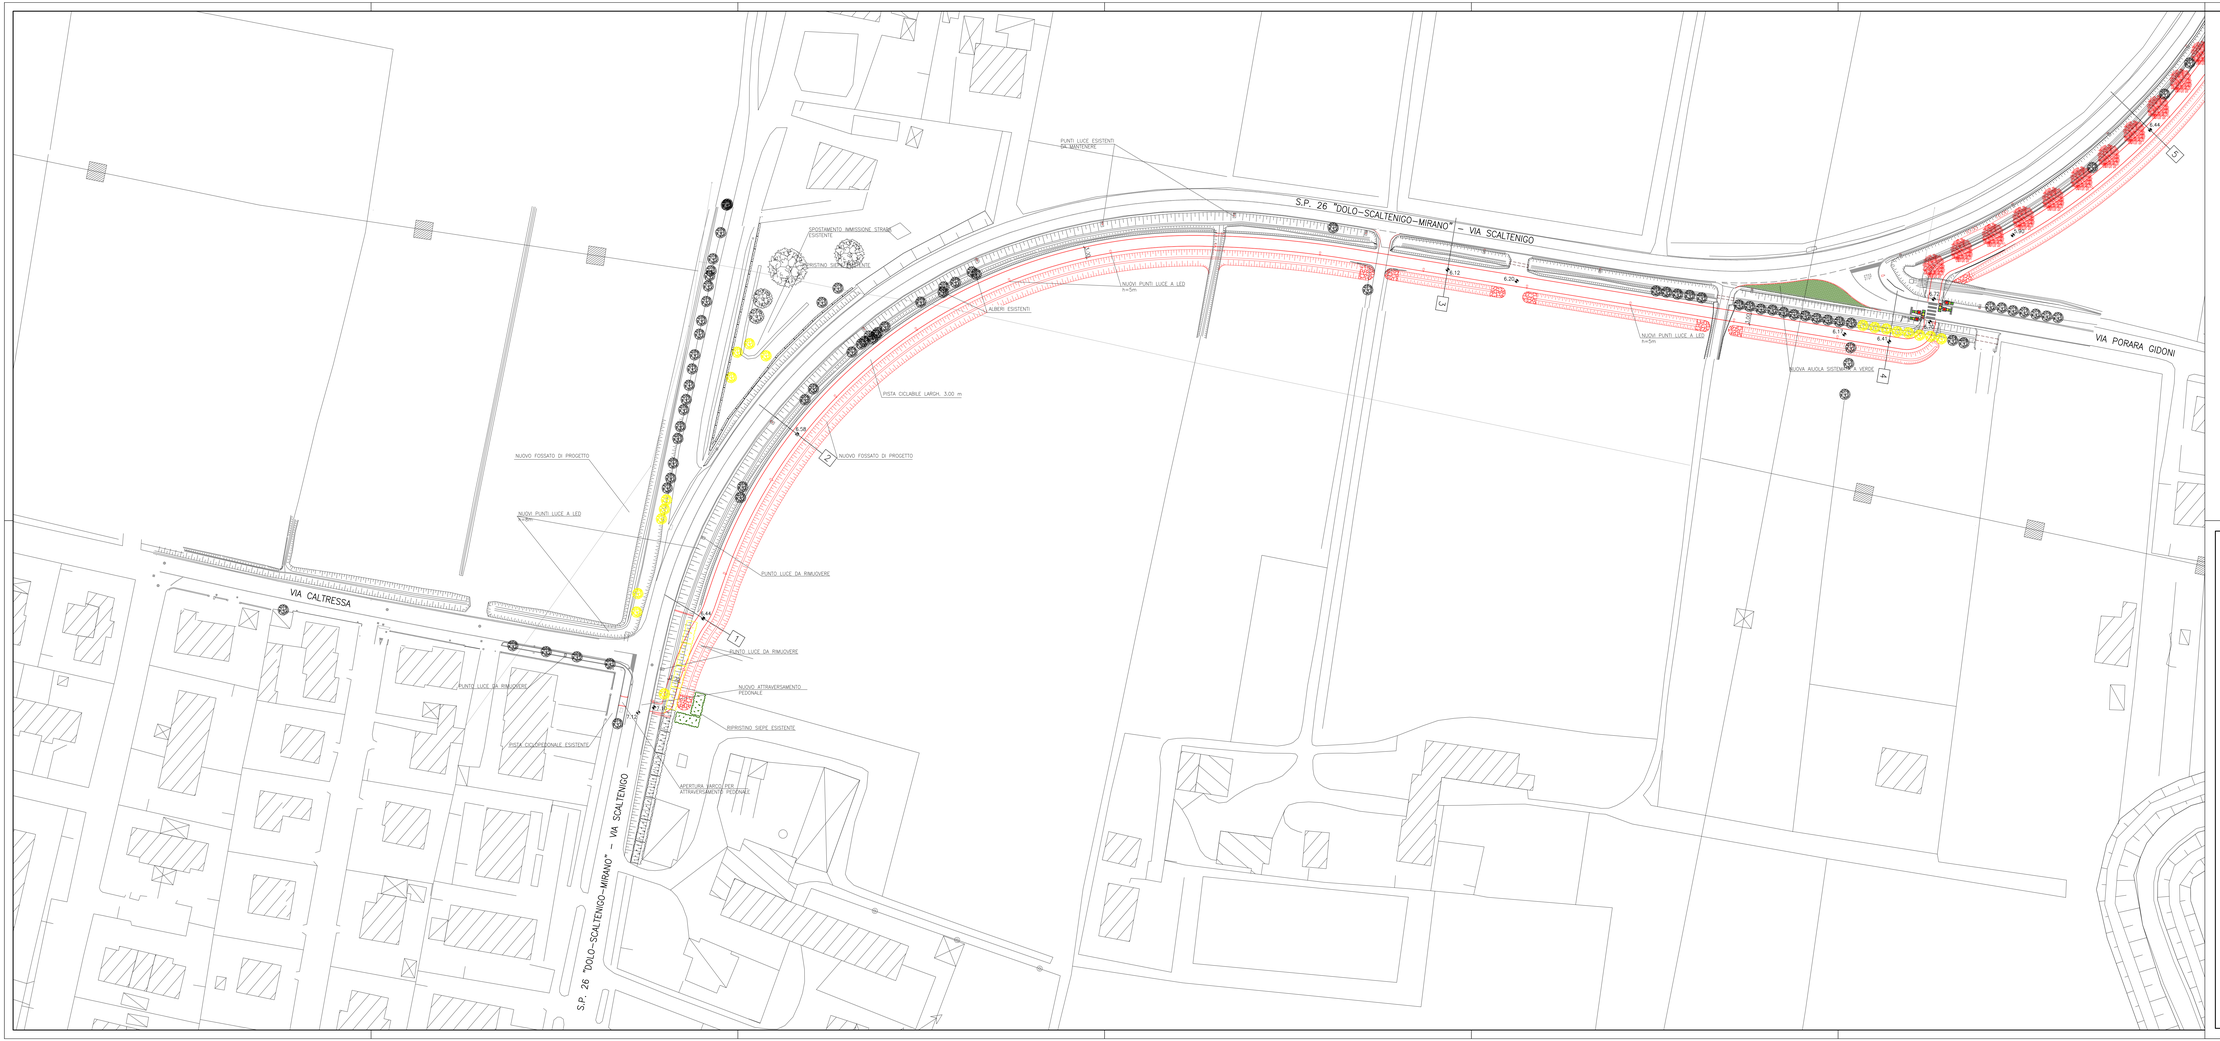

LEGENDA PIANTE

- ALBERATURE ESISTENTI DA MANTENERE
- ALBERATURE ESISTENTI DA DEMOLIRE
- SIEPI ESISTENTI DA MANTENERE
- SIEPI ESISTENTI DA DEMOLIRE
- ALBERATURE DI NUOVA PIANTUMAZIONE (Acer campestre)
- ALBERATURE DI NUOVA PIANTUMAZIONE (Populus alba)

N

O E

S

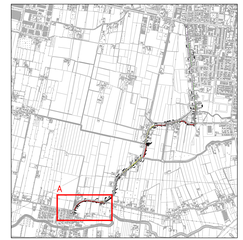

PLANIMETRIA DI INQUADRAMENTO

SCALA GRAFICA 1:500

0m 5 10 15 20 25m

COMUNE DI MIRANO

REALIZZAZIONE DI UNA NUOVA PISTA CICLABILE IN VIA SCALTENIGO (S.P. 26) TRA SCALTENIGO E MIRANO

PROGETTO DEFINITIVO

PLANIMETRIA DELLO STATO SOVRAPPOSTO

TAVOLA 1 di 6

N. ELABORATO
9A
FORMATO A1a
SCALA 1:500
CODICE PROGETTO: 30 24 S 01S

Con.	Rev.	Nome file	Data	Redatto	Controllato	Approvato
3	2	30245DS3_plan sovrapposto_2.dwg	Gennaio 2024	AN	FC	AM

RESPONSABILE UNICO DEL PROCEDIMENTO
ARCH. ANDREA SANCASSANI

PROGETTISTA DELL'INTERVENTO
DOTT. ING. ANTONIO MARTINI

STUDIO MARTINI INGEGNERIA S.r.l.
info@martiniingegneria.it
Studio certificato Qualità, Ambiente e Sicurezza

Questo documento non potrà essere copiato, riprodotto o altrimenti pubblicato in tutto o in parte senza il consenso scritto del progettista. (legge 22/4/41 n. 633 – art. 2575 e segg. c.c.)