





- LEGENDA PIANTE**
- ALBERATURE ESISTENTI DA MANTENERE
 - ALBERATURE ESISTENTI DA DEMOLIRE
 - SIEPI ESISTENTI DA MANTENERE
 - SIEPI ESISTENTI DA DEMOLIRE
 - ALBERATURE DI NUOVA PIANTUMAZIONE (Acer compostre)
 - ALBERATURE DI NUOVA PIANTUMAZIONE (Populus alba)

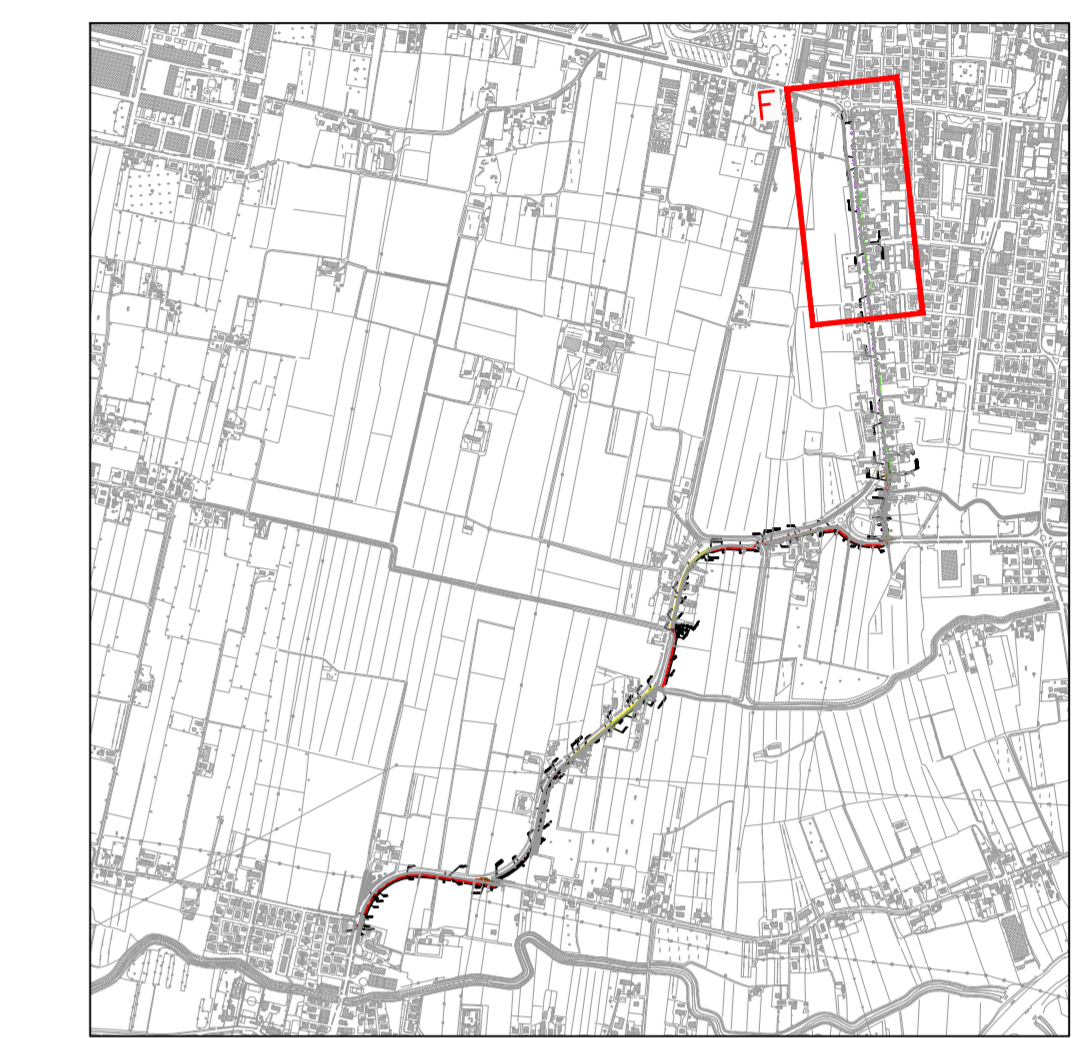

PLANIMETRIA DI INQUADRAMENTO

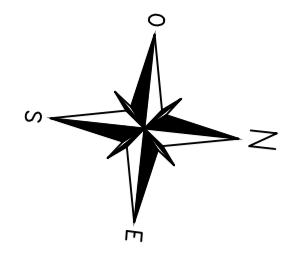

COMUNE DI MIRANO

REALIZZAZIONE DI UNA NUOVA PISTA CICLABILE IN VIA SCALTENIGO (S.P. 26) TRA SCALTENIGO E MIRANO

PROGETTO DEFINITIVO

PLANIMETRIA DELLO STATO SOVRAPPONTO
TAVOLA 6 di 6

N. ELABORATO

9F

FORMATO A1a

SCALA 1:500

CODICE PROGETTO

30 24 S DS

3	2	3024SDS3_plan sovrapposto_1.dwg	Gennaio 2024	AN	FC	S	AM
Con.	Rev.	Nome file	Data	Redatto	Controllato	Approvato	

RESPONSABILE UNICO DEL PROCEDIMENTO
ARCH. ANDREA SANCASSANI

PROGETTISTA DELL'INTERVENTO
DOTT. ING. ANTONIO MARTINI

